


# 名古屋市中川区富永一丁目 ゴルフ練習場跡地 800φ鉄塔根 潜在位置図

平均増歩率=1.0227


鉄塔根中心座標一覧表

測点名	X座標	Y座標
407	-124.253	-85.610
409	-114.282	-86.467
411	-103.980	-87.290
413	-132.725	-84.954
415	-133.962	-75.978
417	-135.183	-67.091
420	-136.434	-58.205
422	-137.747	-48.756
424	-139.673	-38.556
428	-142.149	-29.085
433	-144.433	-19.324
435	-146.809	-9.538
440	-140.296	-3.556
442	-130.313	-2.658
445	-120.504	-4.978
447	-110.812	-6.977
449	-101.056	-9.007

記号	境界標の種類
C	コンクリート杭
P	合成樹脂杭
K	刻印
B	錠

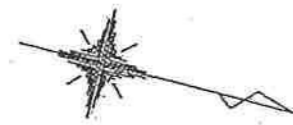

縮尺=1/500

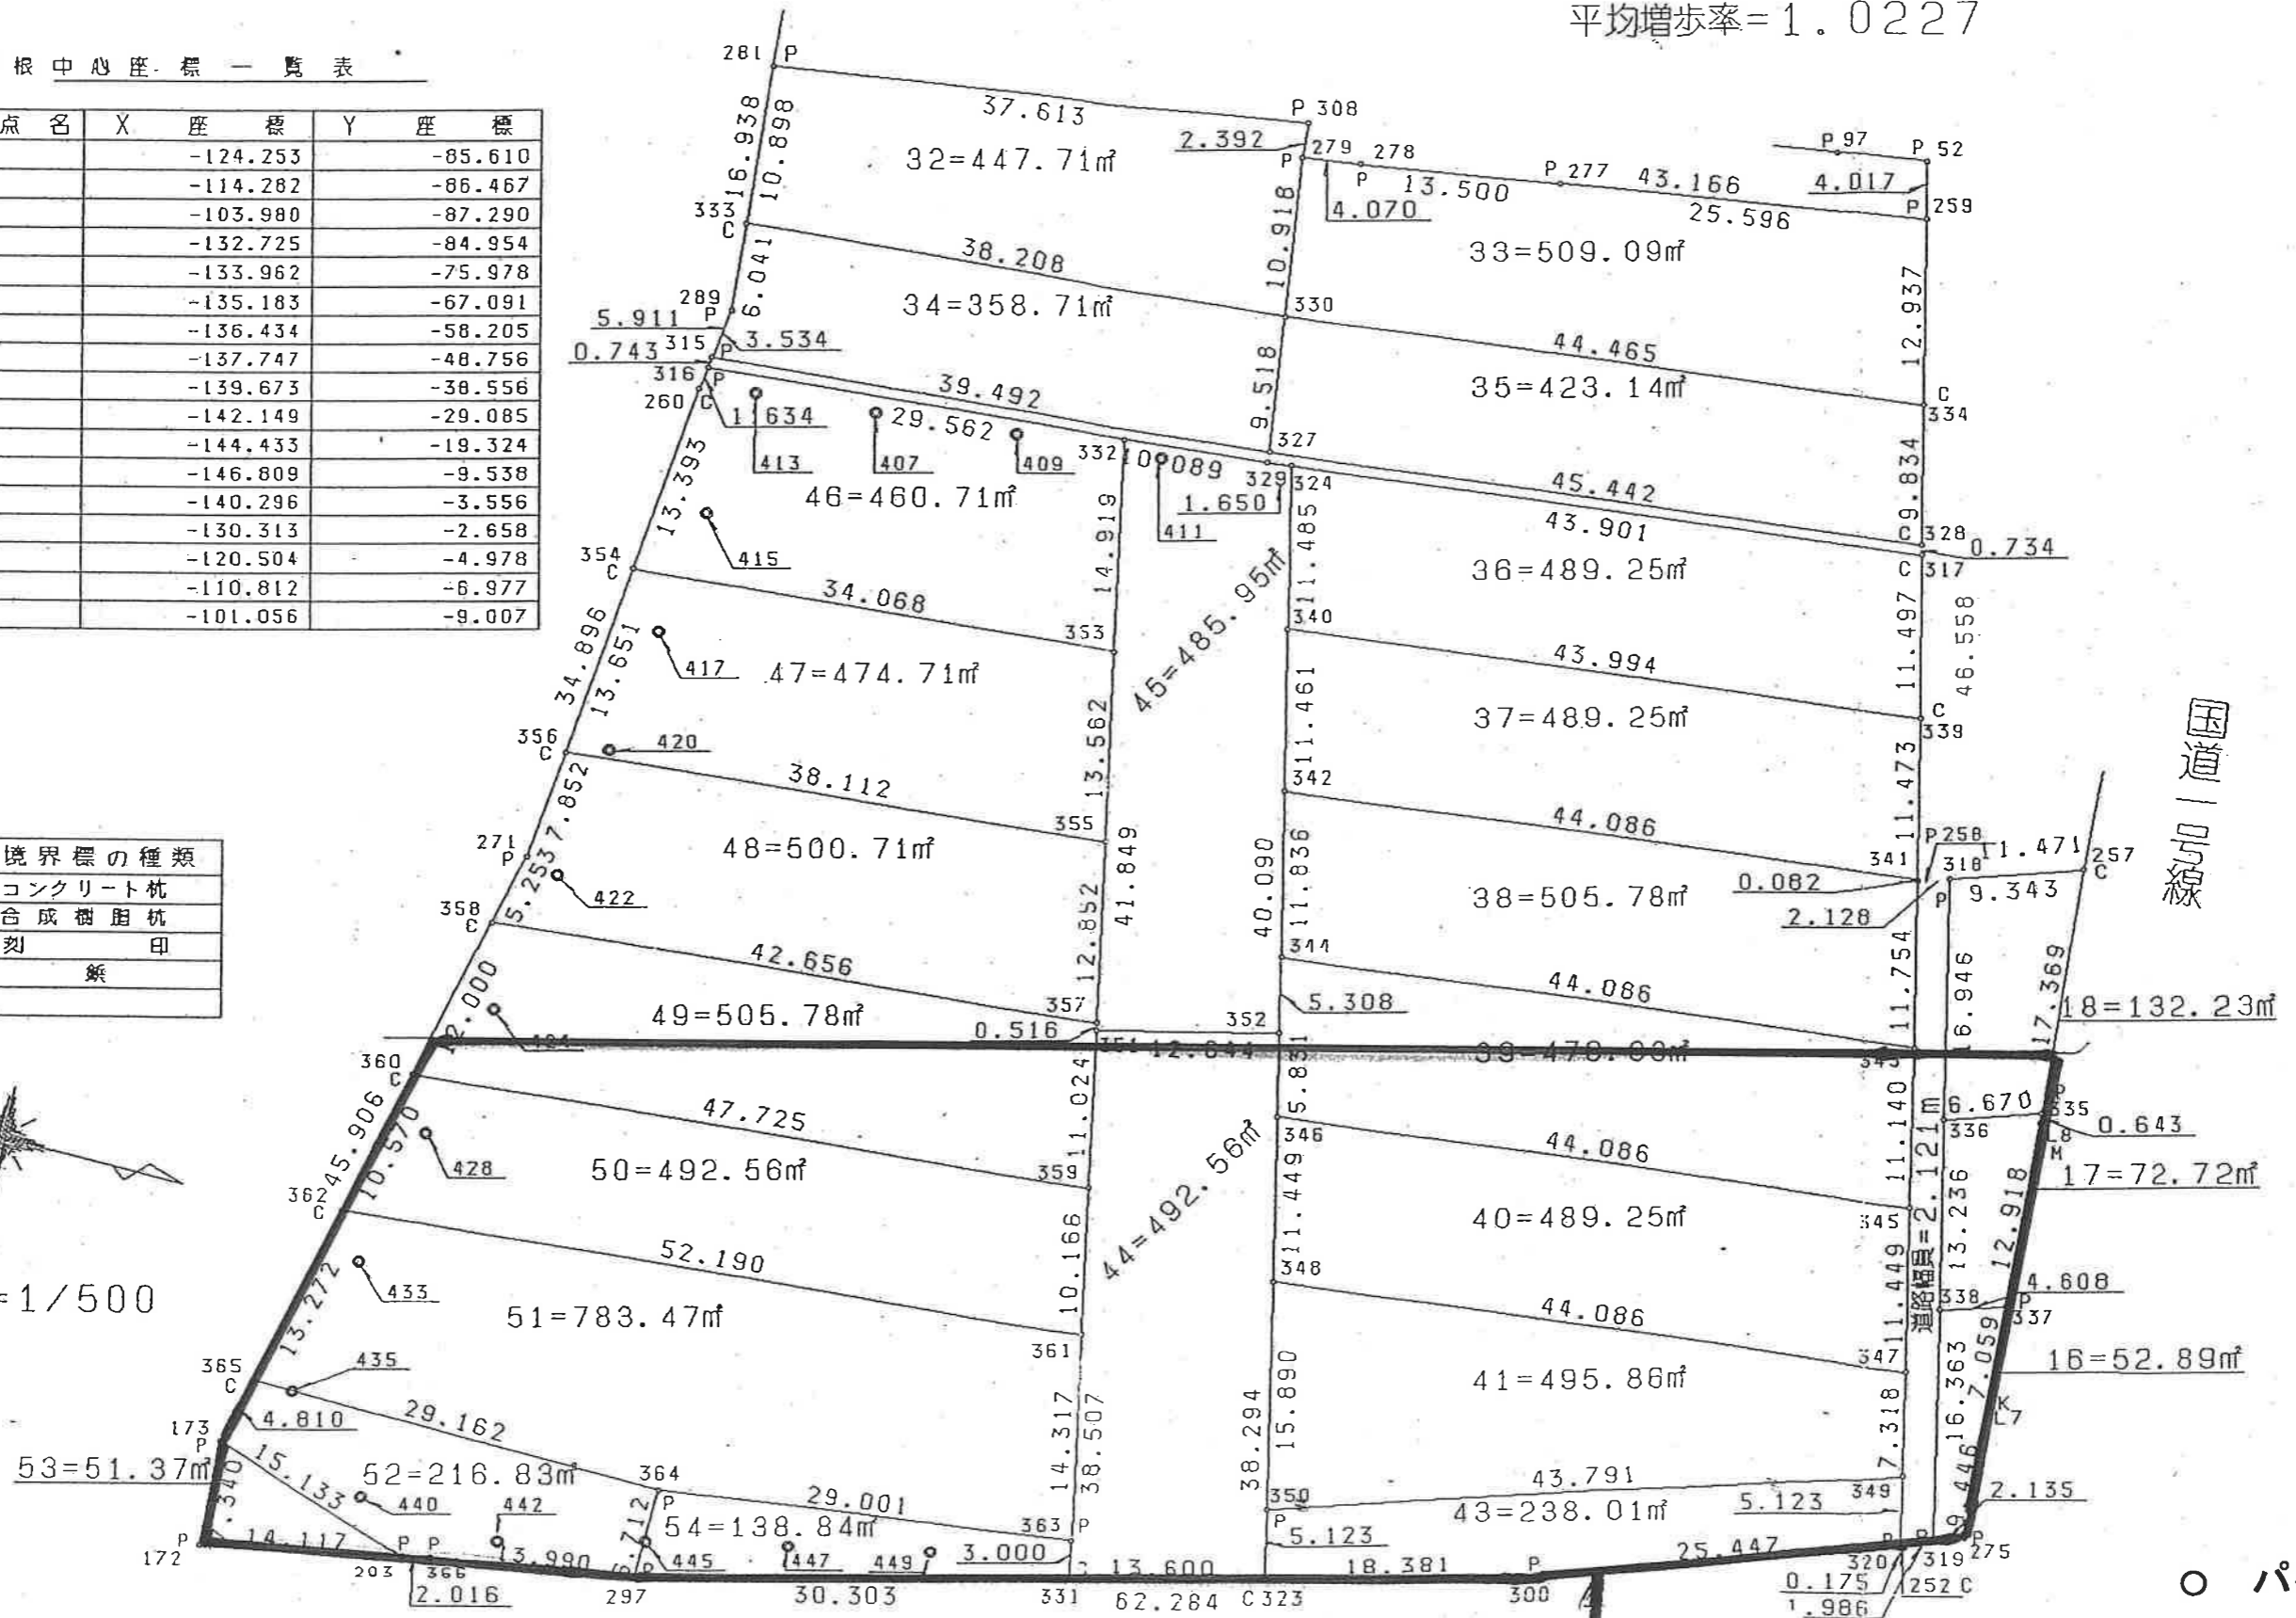

平成20年度募集用地  
(戸田川グリーンヴィレッジ)

○ パイル